PIHASUUNNITELMA

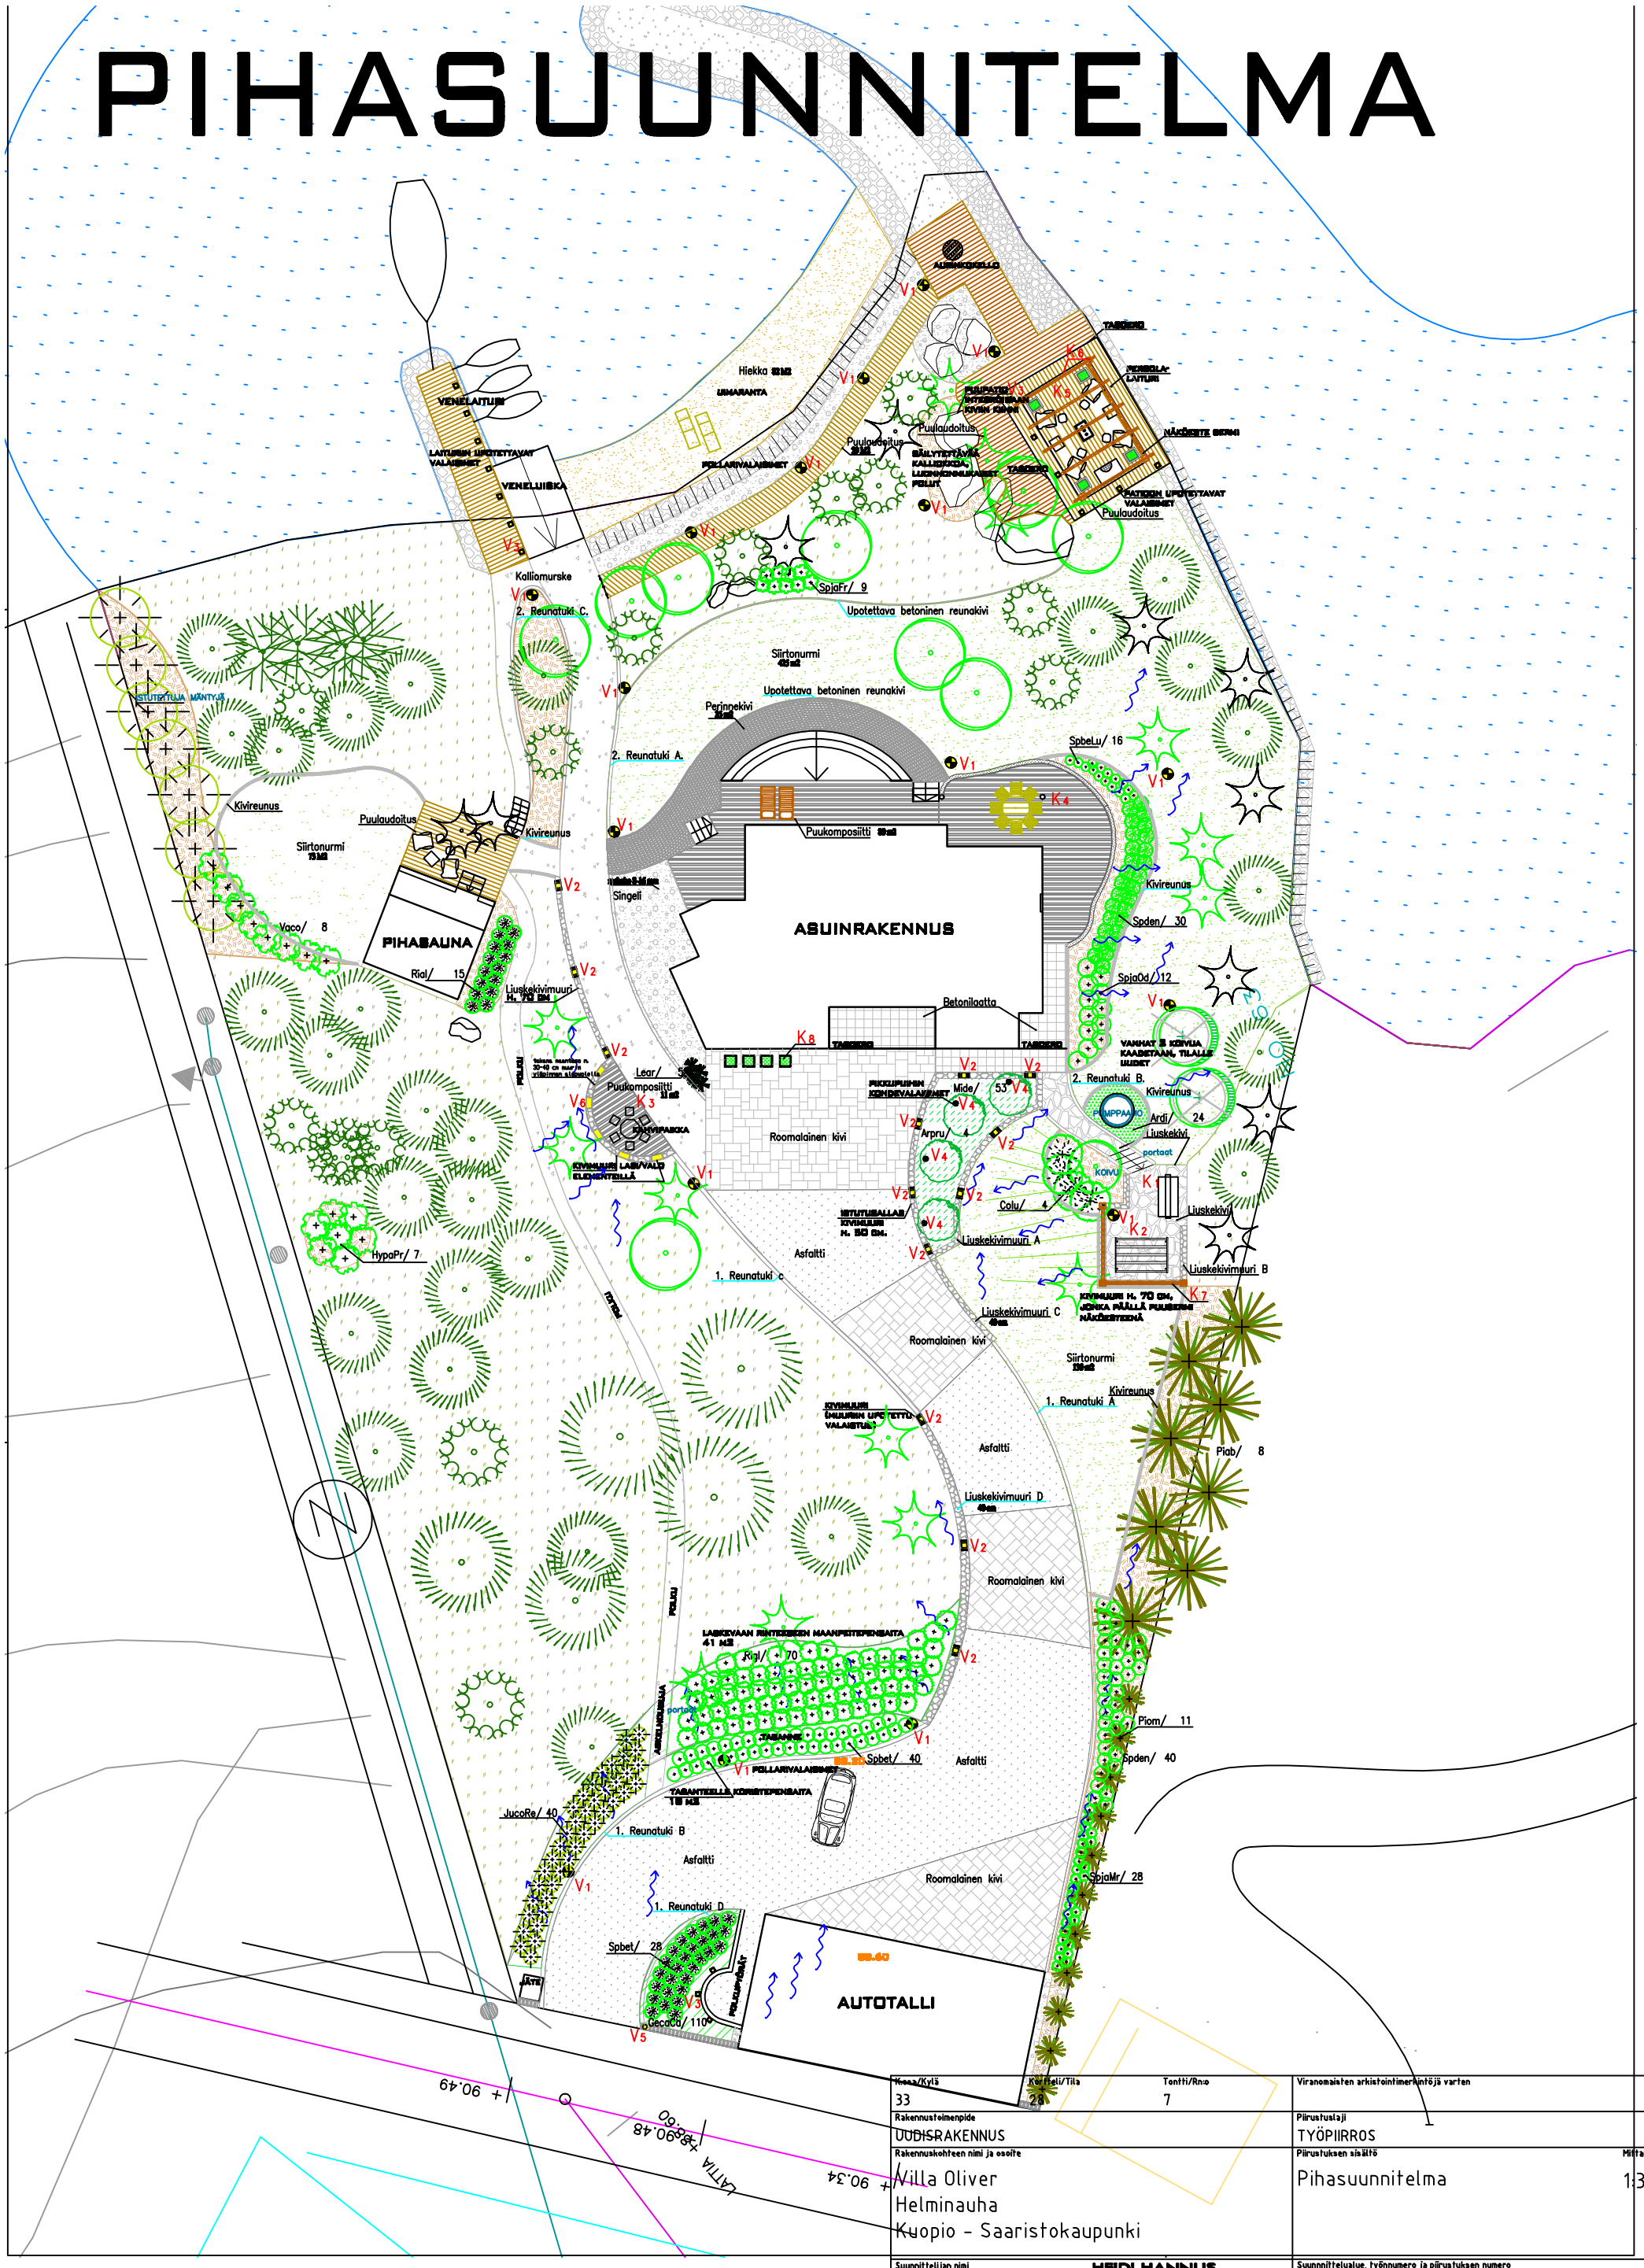

0 5 10 15 20m

Kaupunki/Kylä	Kortteli/Tila	Tontti/Rn:o	Viranomaisten arkistointimerkintöjä varten
33	28	7	

Rakennusteimenpide: UUDISRAKENNUS	Piirustuslaji: TYÖPIIRROS
Rakennuskohteen nimi ja osoite: Villa Oliver, Helminauha, Kuopio - Saaristokaupunki	Piirustuksen sisältö: Pihasuunnitelma; Mittakaavat: 1:300

Suunnittelijan nimi: PIHA- JA VIHERSUUNNITTELU VILLA GARDEN

HEIDI HANNUS
PUUTARHARAKENTAJAT RY
Ravenkatu 1 H 121
86300 OULAINEN
GSM 045 6522459
FAKSI (08) 471 313
VILLA.GARDEN@KOTINET.COM

Suunnittelualue, työnnumero ja piirustuksen numero: VIH. 672009

Päivätty: Oulainen 7.1.2010

Allekirjoitus